



Parzelle Nr. 798


3931 Lalden




Untergeschoss

Mst : 1/100

30.01.25 pm

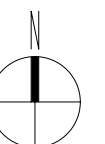

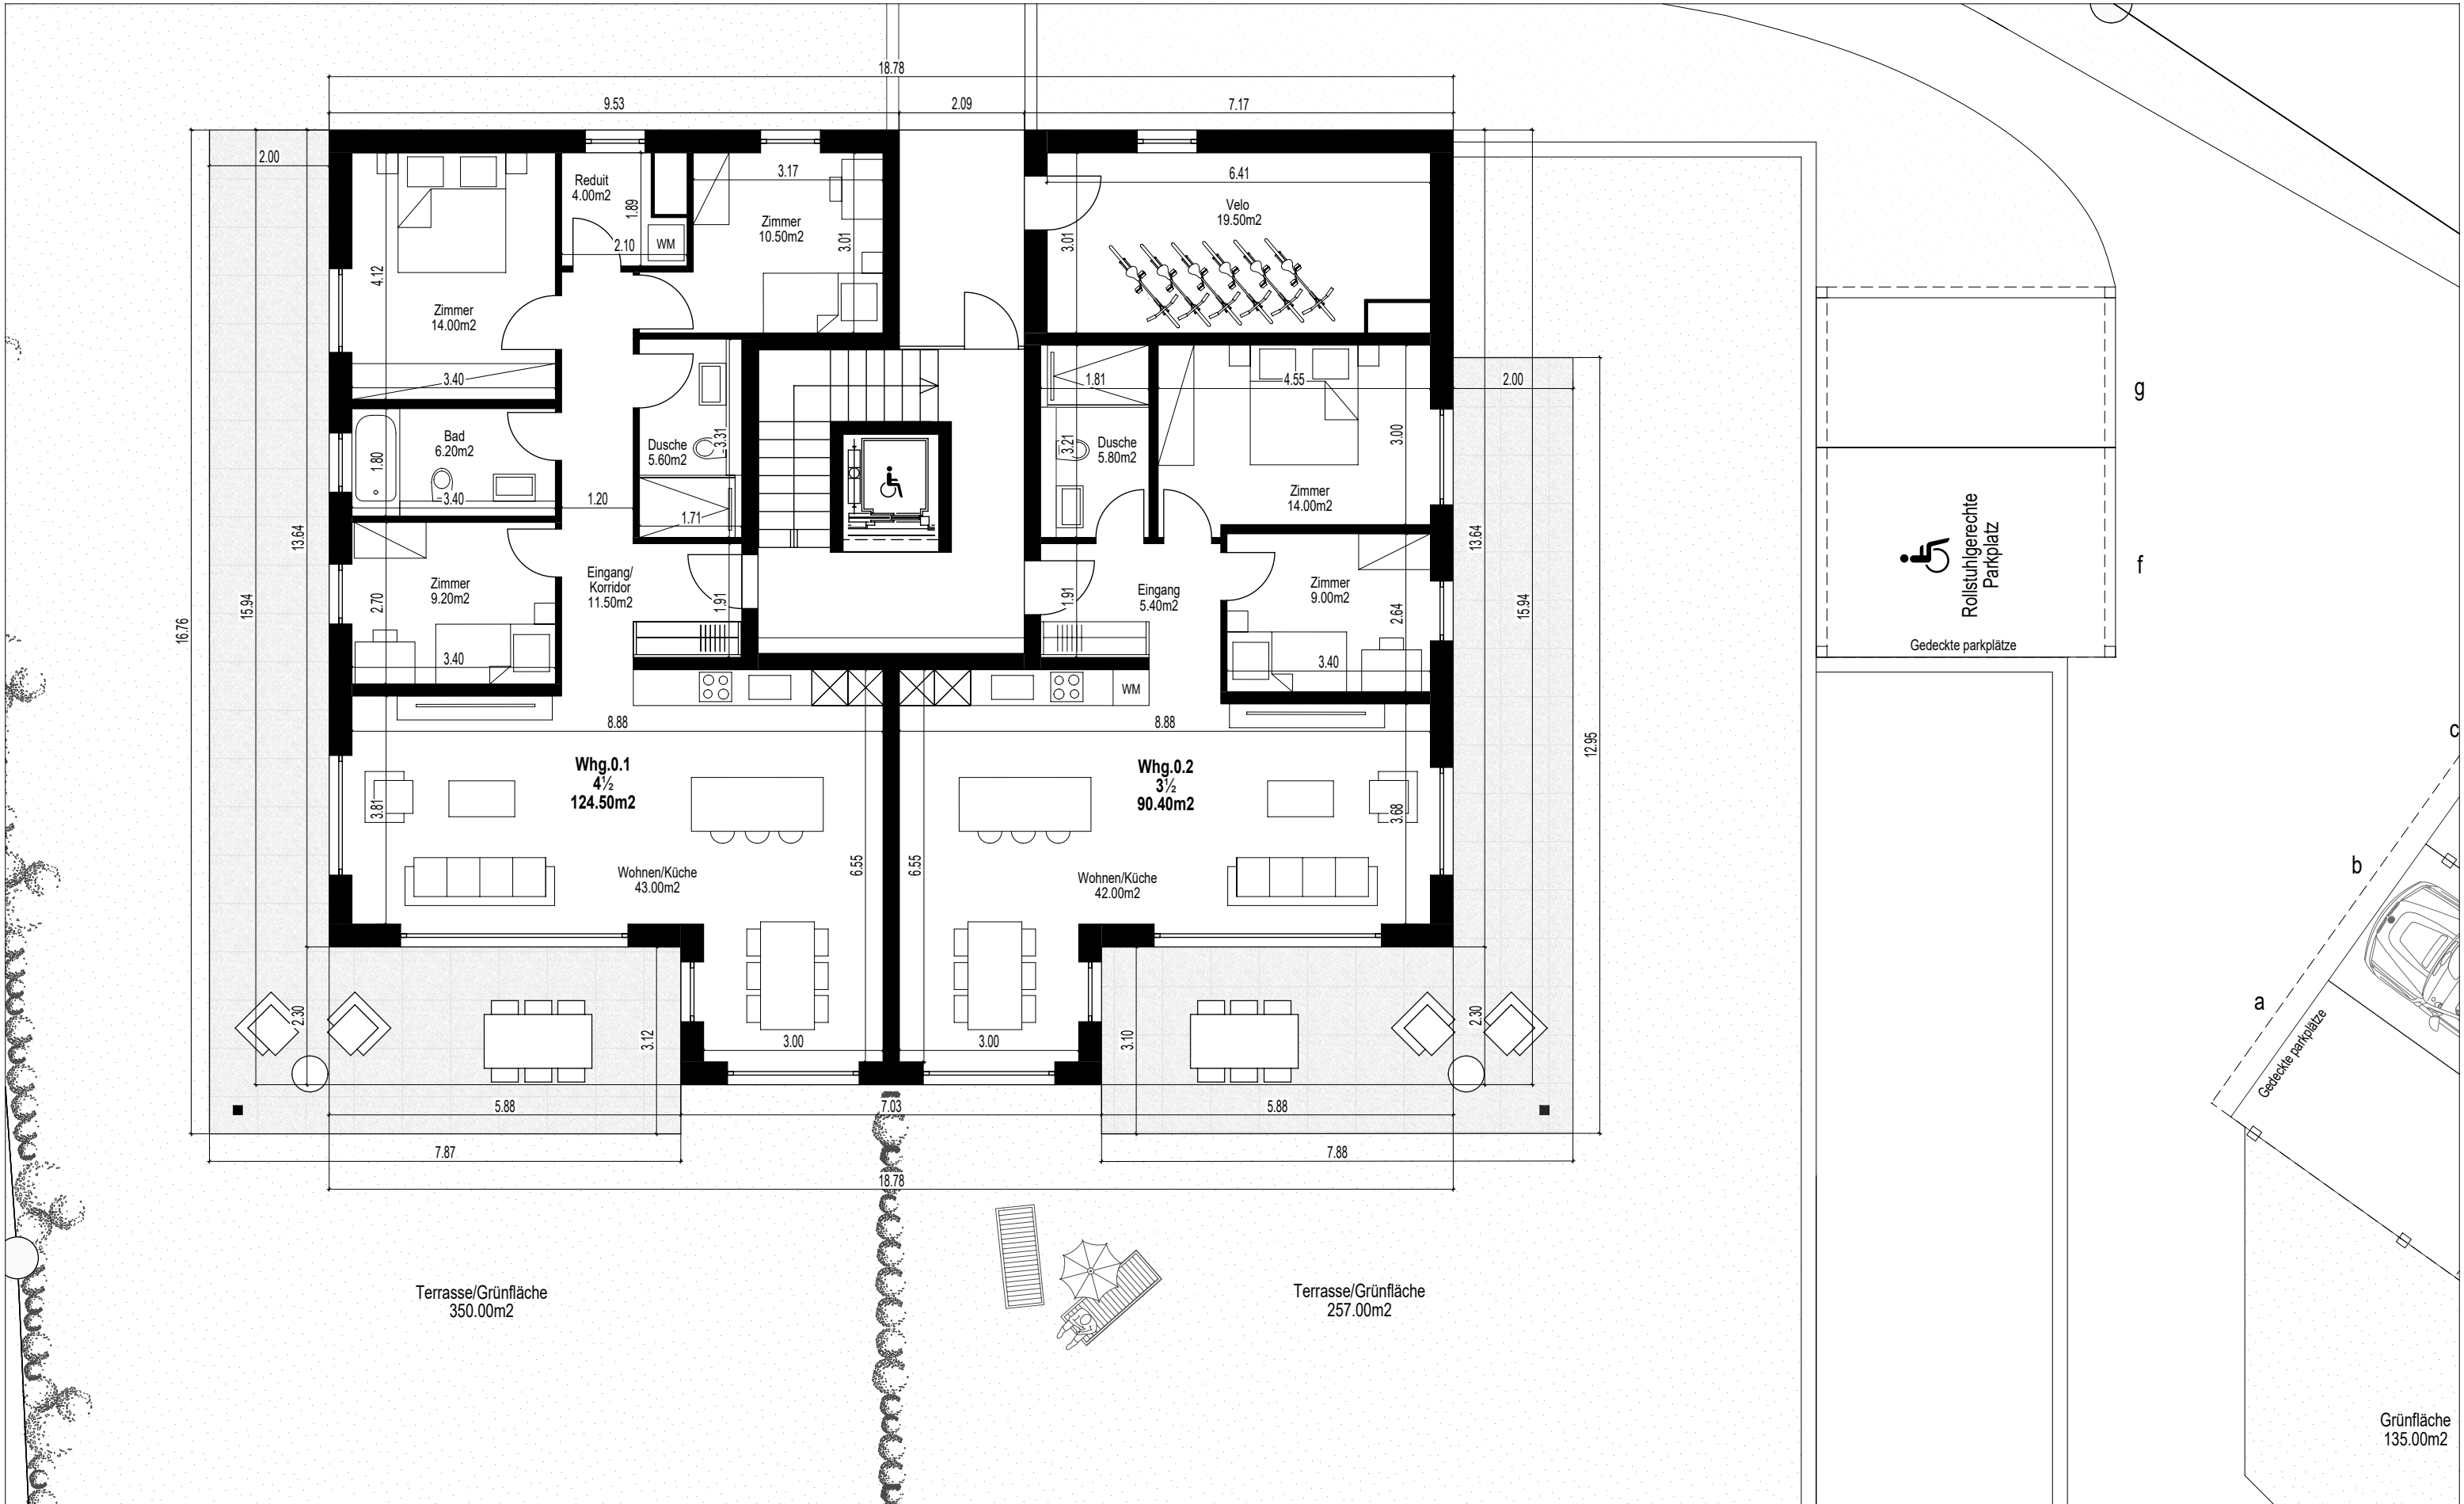

g

f


 Rollstuhlgerechte Parkplatz

Gedekte parkplätze

a

b


c

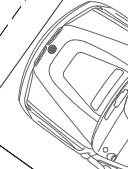

Gedekte parkplätze

Grünfläche 135.00m²

Parzelle Nr. 798		3931 Lalden	
		Mst : 1/100	
Erdgeschoss			
30.01.25 pm			

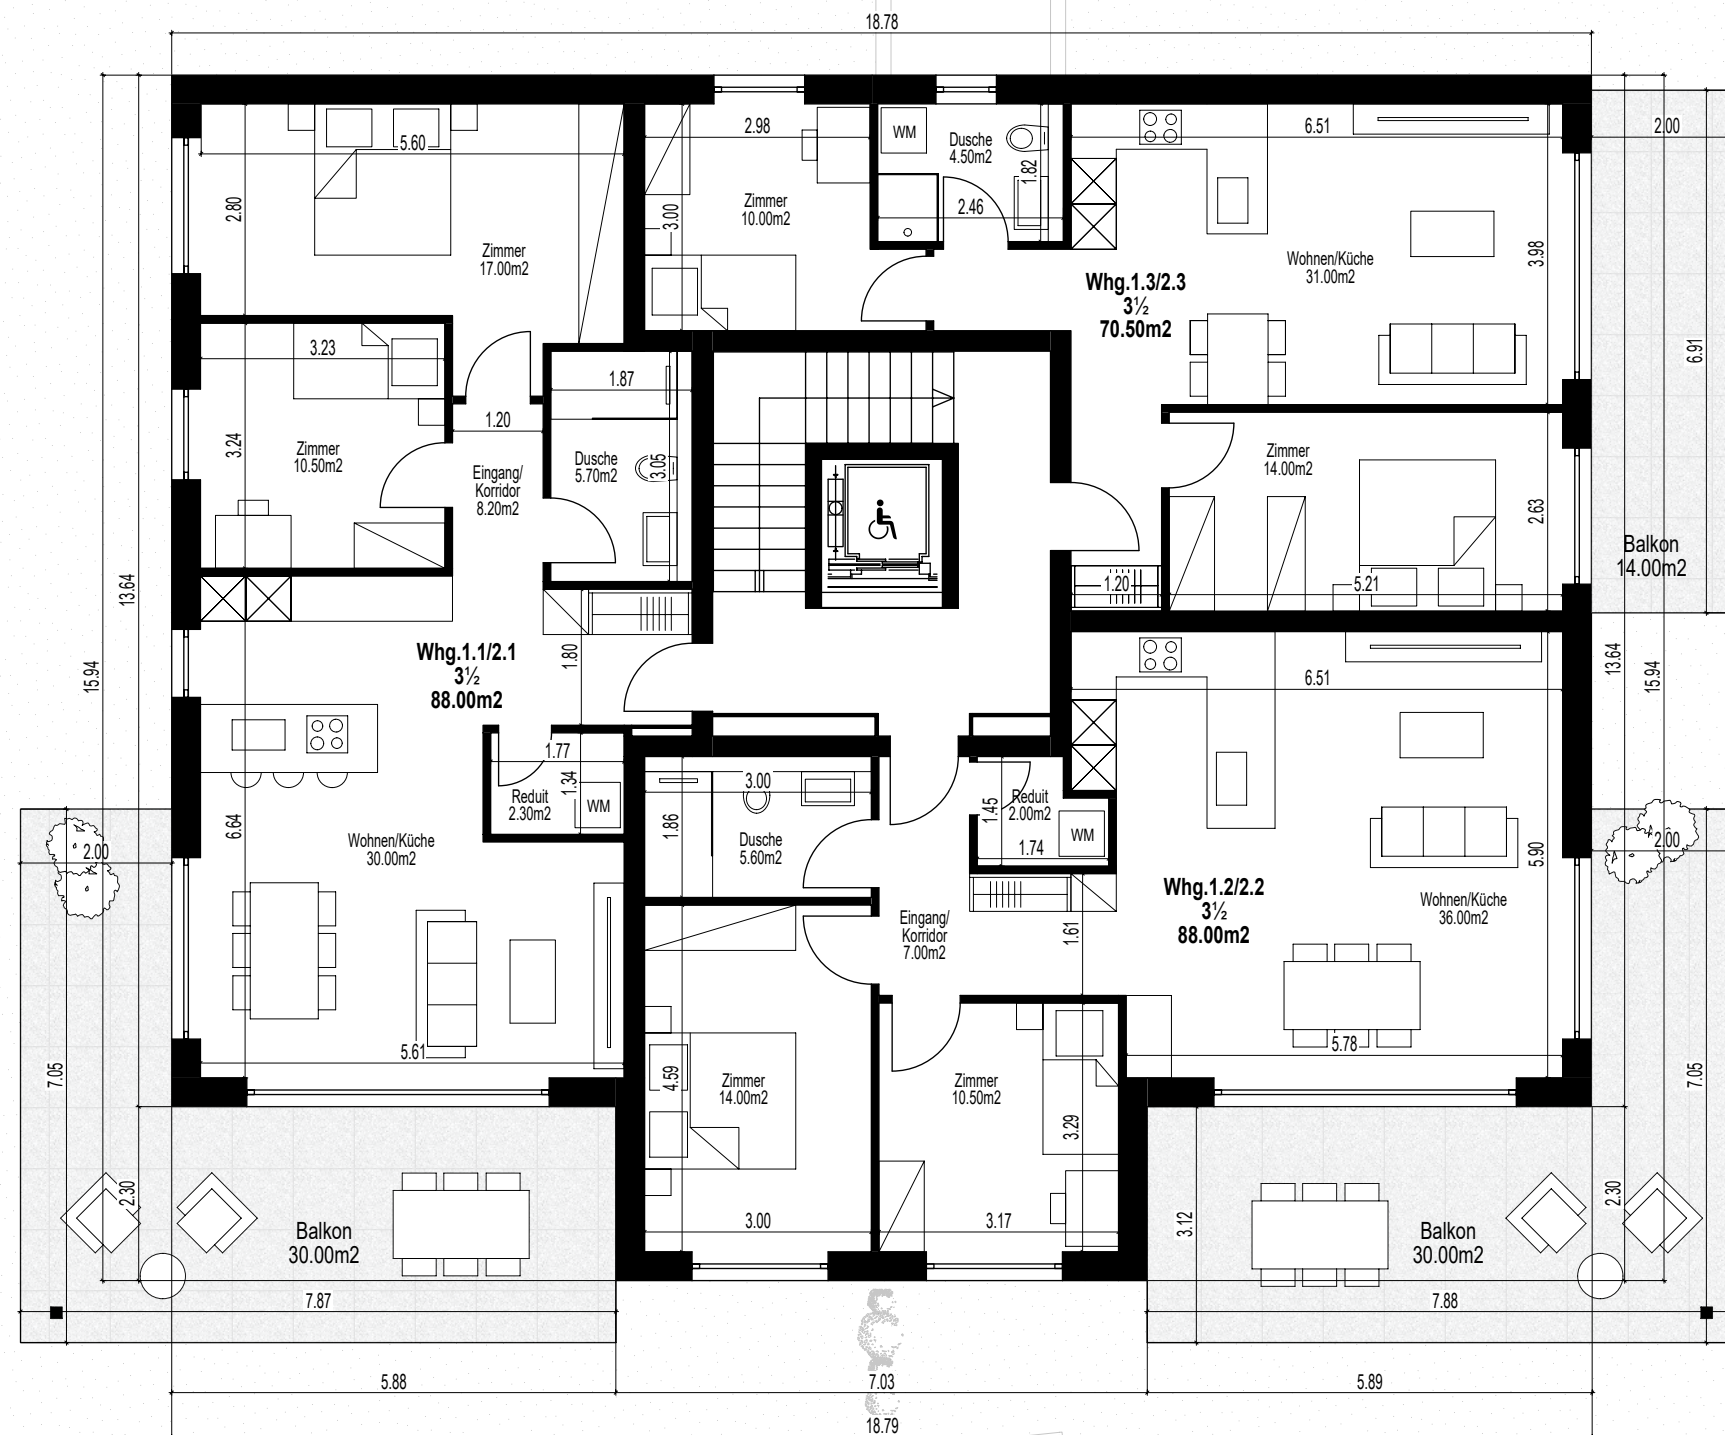

Parzelle Nr. 798

3931 Lalden




1./2. Obergeschoss

Mst : 1/100

30.01.25 pm



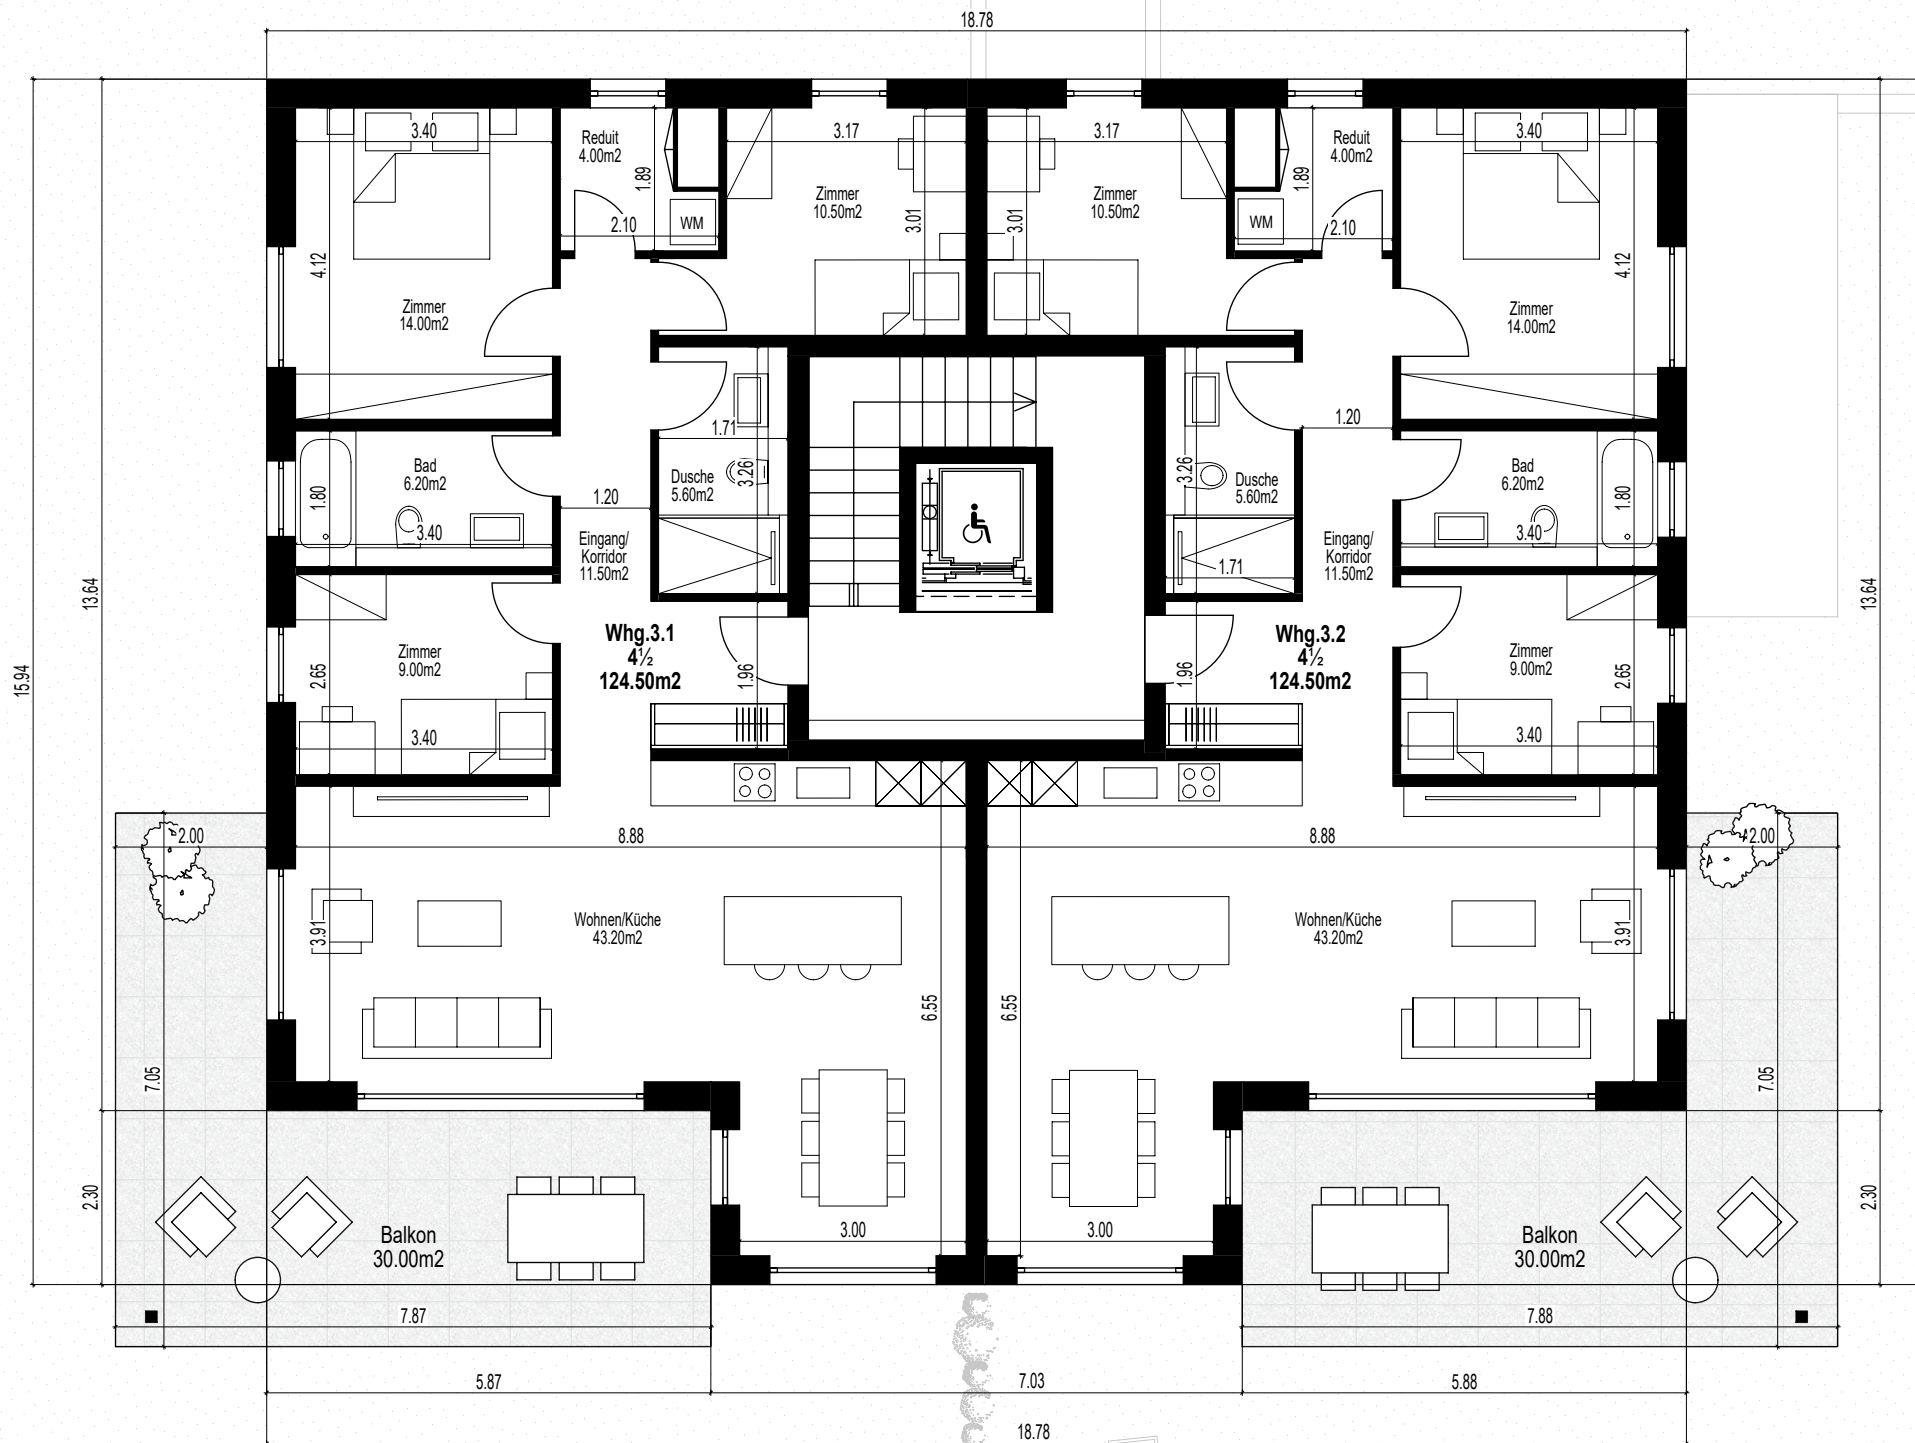

Parzelle Nr. 798

3931 Lalden



3.Obergeschoss

Mst : 1/100

30.01.25 pm



